


# 一、规划总平面图（蓝图）

## 井师附小食堂改建项目规划平面图

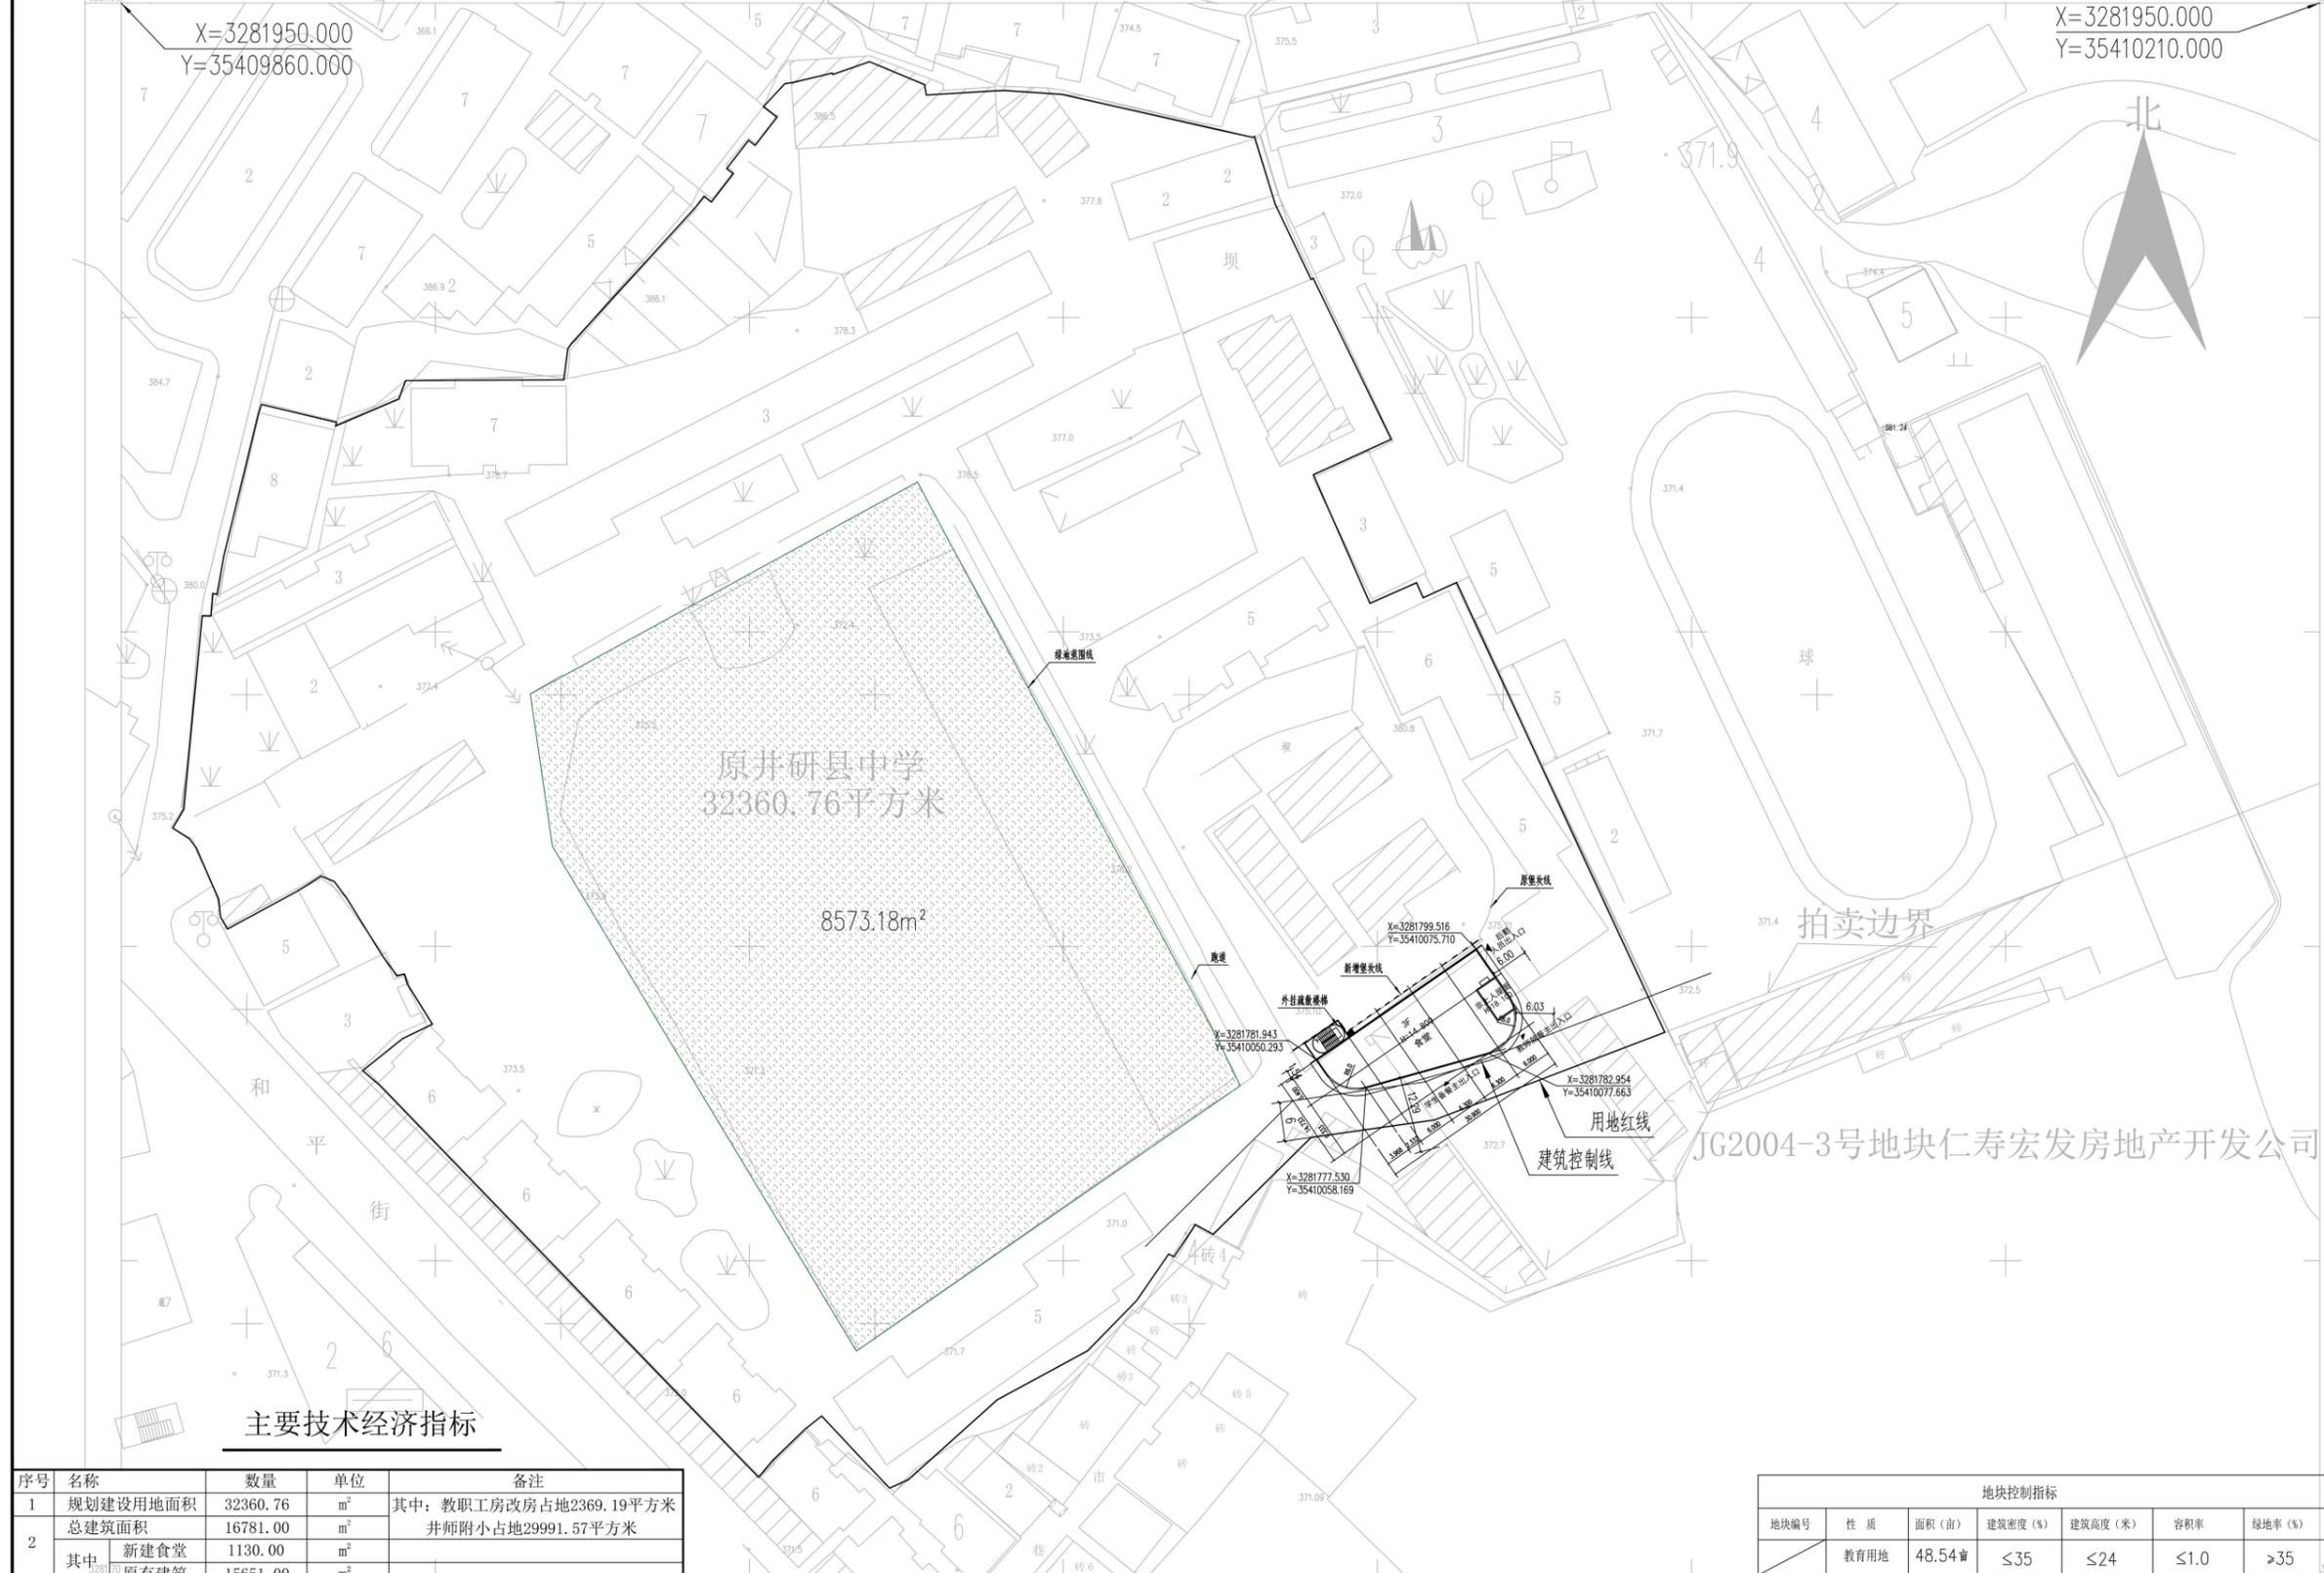

主要技术经济指标

序号	名称	数量	单位	备注
1	规划建设用地面积	32360.76	m <sup>2</sup>	其中：教职工房改房占地2369.19平方米
2	总建筑面积	16781.00	m <sup>2</sup>	井师附小占地29991.57平方米
	其中：新建食堂	1130.00	m <sup>2</sup>	
	原有建筑	15651.00	m <sup>2</sup>	
3	建筑占地面积	6828.00	m <sup>2</sup>	
4	建筑密度	21.10%		
5	容积率	0.519		
6	绿化	11353.18	m <sup>2</sup>	
7	绿地率	35.08%		
8	运动场	18844.40	m <sup>2</sup>	

地块控制指标						
地块编号	性质	面积(亩)	建筑密度(%)	建筑高度(米)	容积率	绿地率(%)
	教育用地	48.54亩	≤35	≤24	≤1.0	>35

总平面图 1:500

索引图

中锦冠达工程顾问集团有限公司  
Zhongjin Guanda Engineering Consulting Holdings Co., Ltd.

中国·成都  
成都市高新区锦都中心二期  
电话:85191185 传真:85191185

执业证书  
PROFESSIONAL REGISTRATION

姓名	喻琳	喻琳
证书编号	195101976	喻琳
印章号	125101267	李永军

建设单位  
井研县师范学校附属小学校

工程名称  
井师附小食堂改建项目

子项名称

设计号

设计总负责	喻琳	喻琳
专业负责人	喻琳	喻琳
设计人	李永军	李永军
制图人	李永军	李永军
校对	曾彦	曾彦
审核	曾彦	曾彦
审定	喻琳	喻琳

姓名

总平面图

图别	图号	阶段
建筑		方案
版本	A	出图日期 2025.06

X=3281700.000  
Y=35410210.000