


类 别		单位	数量	备 注
一、总用地面积:		m ²	5952.83	
二、规划总建筑面积:		m ²	3685.70	
其中	1#仓库	m ²	1309.73	基底面积: 1309.73 计容面积: 2619.46
	2#仓库	m ²	1779.27	基底面积: 907.40
	3#仓库	m ²	596.70	基底面积: 284.00
1、地上计容建筑而积:		m ²	4995.43	
2、地下不计容建筑面积:		m ²		
三、容积率:			0.84	
四、基底面积:		m ²	2501.13	
五、建筑密度:		%	42.02	
六、绿地面积:		m ²	336.57	
七、绿地率:		%	5.66%	

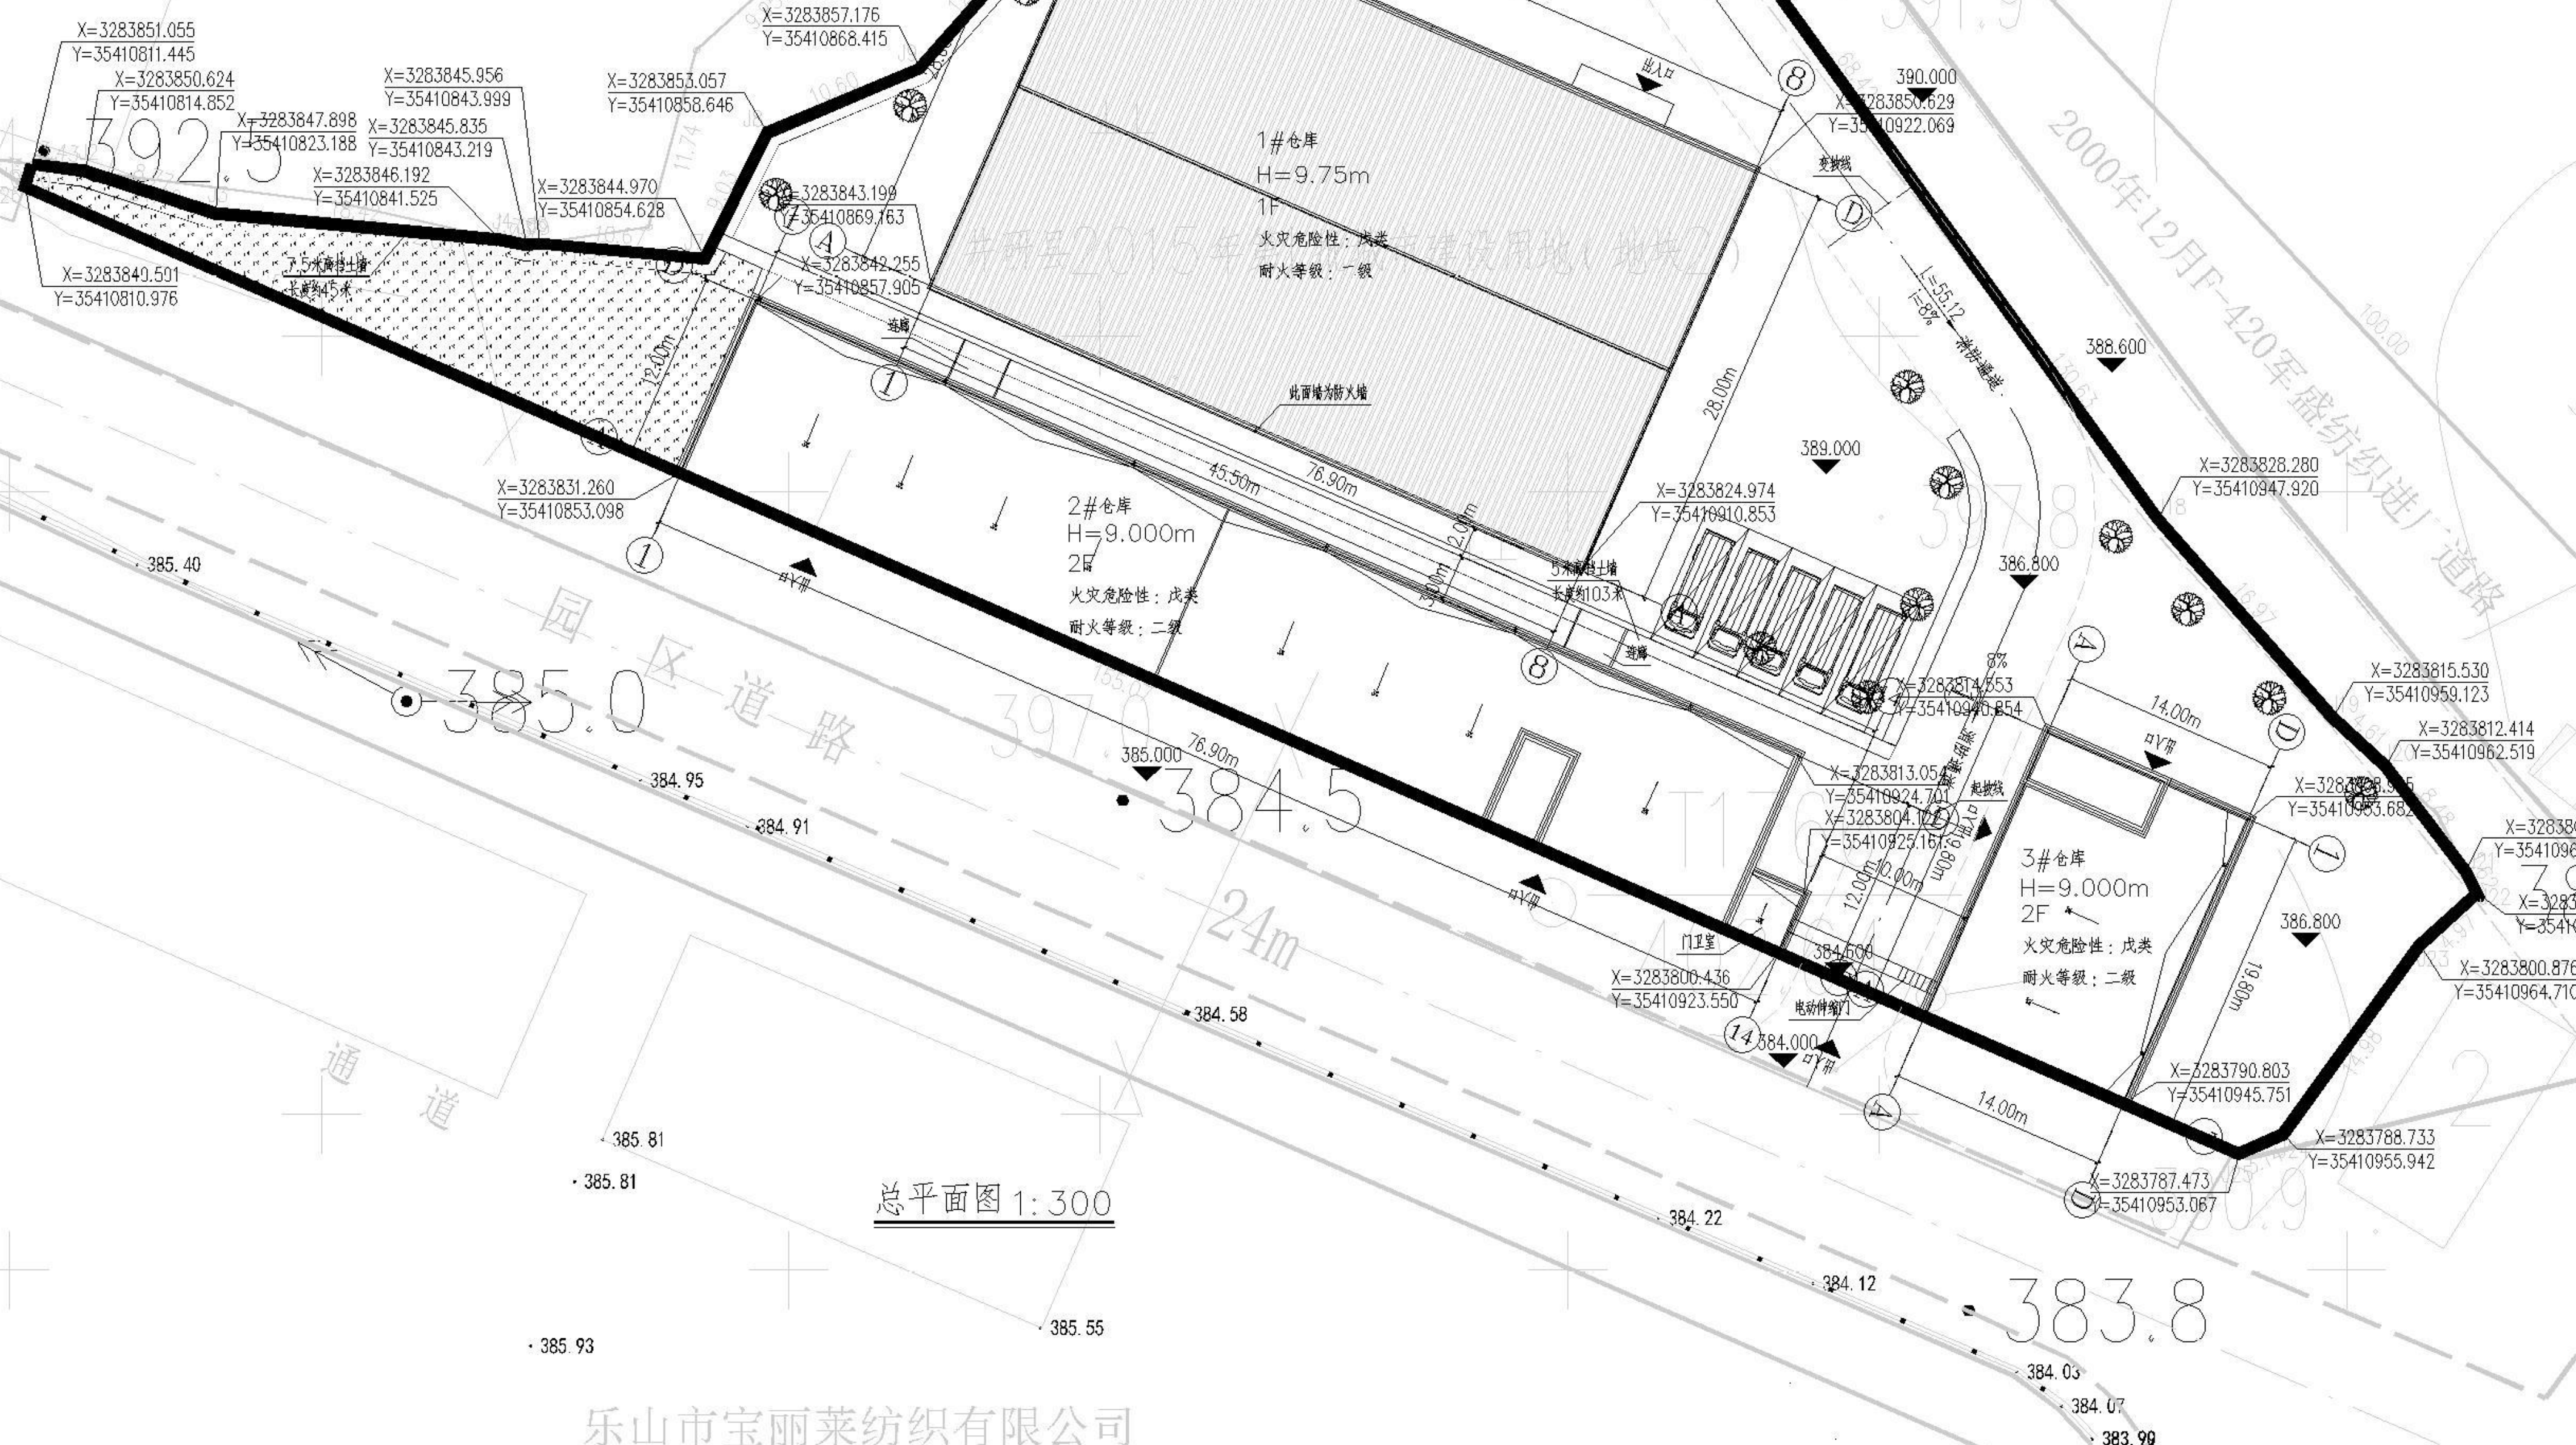

中述设计集团有限公司
Zhongshu Design Group Co., Ltd.

国家中级工程资质证书编号:A151023585

NATIONAL ARCHITECTURAL DESIGN

LICENSE No A151023585

地址:中国·宜宾市屏山县屏山镇
岷江大道中段9号丹山碧水
商业步行街负二层1016号

电话:0831-3501888 TEL:0831-3501888

注册执业栏 REGISTERED ARCHITECT

姓 名:	李诗颖	Matr
------	-----	------

注册证书号码:	20225102614	REGISTRATION CERT. NO.
---------	-------------	------------------------

注册证号码:	5102358-012	有效期至: 2018.08.31
--------	-------------	------------------

项目负责人 李诗颖

李诗颖

审定	彭军儒	夏新强
----	-----	-----

审核	李洪福	李洪福
----	-----	-----

[illegible]

CLEB	10.10.10	(10.10.10)
10.10.10	10.10.10	10.10.10

DESIG D	洋	同

職員 DUTY	姓 名 FULL NAME	署 名 SIGNATURE
------------	------------------	------------------

设计阶段 JOB STAGE	方案	专业 DISCIPLINE	建筑
-------------------	----	------------------	----

建设单位 CLIENT	井研县正兴建筑劳务有限公司
----------------	---------------

工程名称	井研县王兴公司仓库
------	-----------

项目名称	
------	--

[illegible]

DATE _____

工程号 PROJECT NO.	图号 Dwg. NO.
--------------------	----------------

比 例 SCALE		日 期 DATE
--------------	--	-------------